
Sämtliche Maße sind örtlich zu prüfen!

Bei Zeichnungen im PDF-Format ist zu berücksichtigen, dass diese bei falscher Druckeinstellung eventuell nicht maßstäblich sind !!!

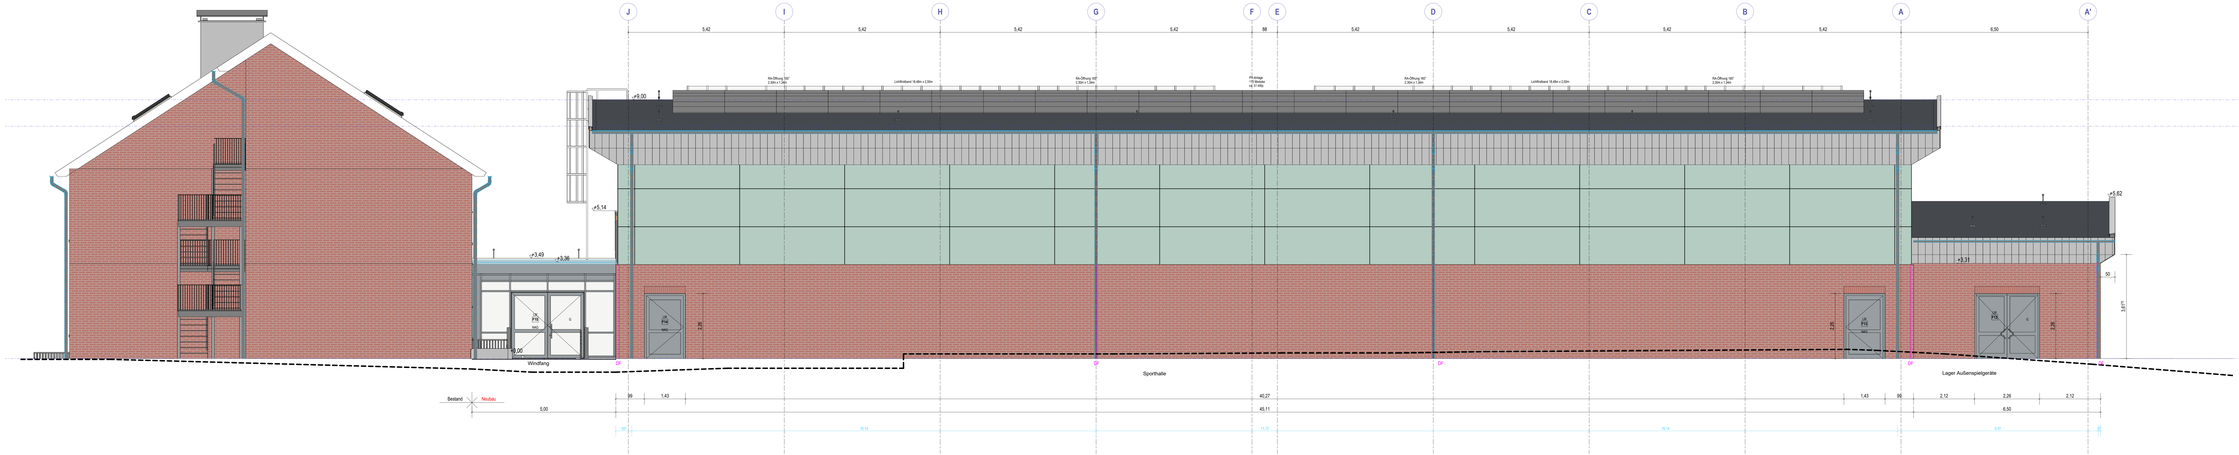

Legende

RW	=	Regenfallrohr
DF	=	Dehnungsfuge im Mauerwerk
LM	=	Leichtmetalltür
NAG	=	Notausgang
G	=	Gangflügel

= Bestand
= Neubau
= Abbruch

Index	Datum	Art der Änderung	Gezeichnet
a	27.04.2026	TGA Planung eingearbeitet, Fundament GS Breite geändert	WK

ARCHITEKT
KLINDWORTH
Architekten + Ingenieure
T. 04262 93035 www.architektenklindworth.de

Datum / Unterschrift Architekt

BAUHERR / ANTRAGSTELLER
Gemeinde Scheeßel
Rathausplatz 1
27383 Scheeßel

Datum / Unterschrift Bauherr

BV-PROJ.-NR.

BAUVORHABEN / ANSCHRIFT
Umbau und Erweiterung Grundschule Scheeßel

PROJ.-NR.
22-018
Am Kreuzberg 14
27383 Scheeßel

PLAN-NR.
2315

PLANBEZEICHNUNG
Ansicht Süd_Kreuzberg_1-50_1

MASSTAB
1 : 50

DATUM
27.04.2026

STATUS
Ausführung

Schutzvermerk ISO 16016 beachten

BLATTGRÖSSE
1701 x 594 (extra)

Zeichnungsablage: G:\AI Architektur\zzzAI1 Projekte ab 2019\2022\22-018_GS Scheeßel_Weitbrecht\04 Aktuelle Zeichnungen\Revit\22-018_GS_Scheeßel_Sporthalle Kreuzberg.rvt